




MODUŁOWY BUDYNEK SOCJALNY SYSTEM EKOKAUTECH SE 45

zabudowa wolnostojąca

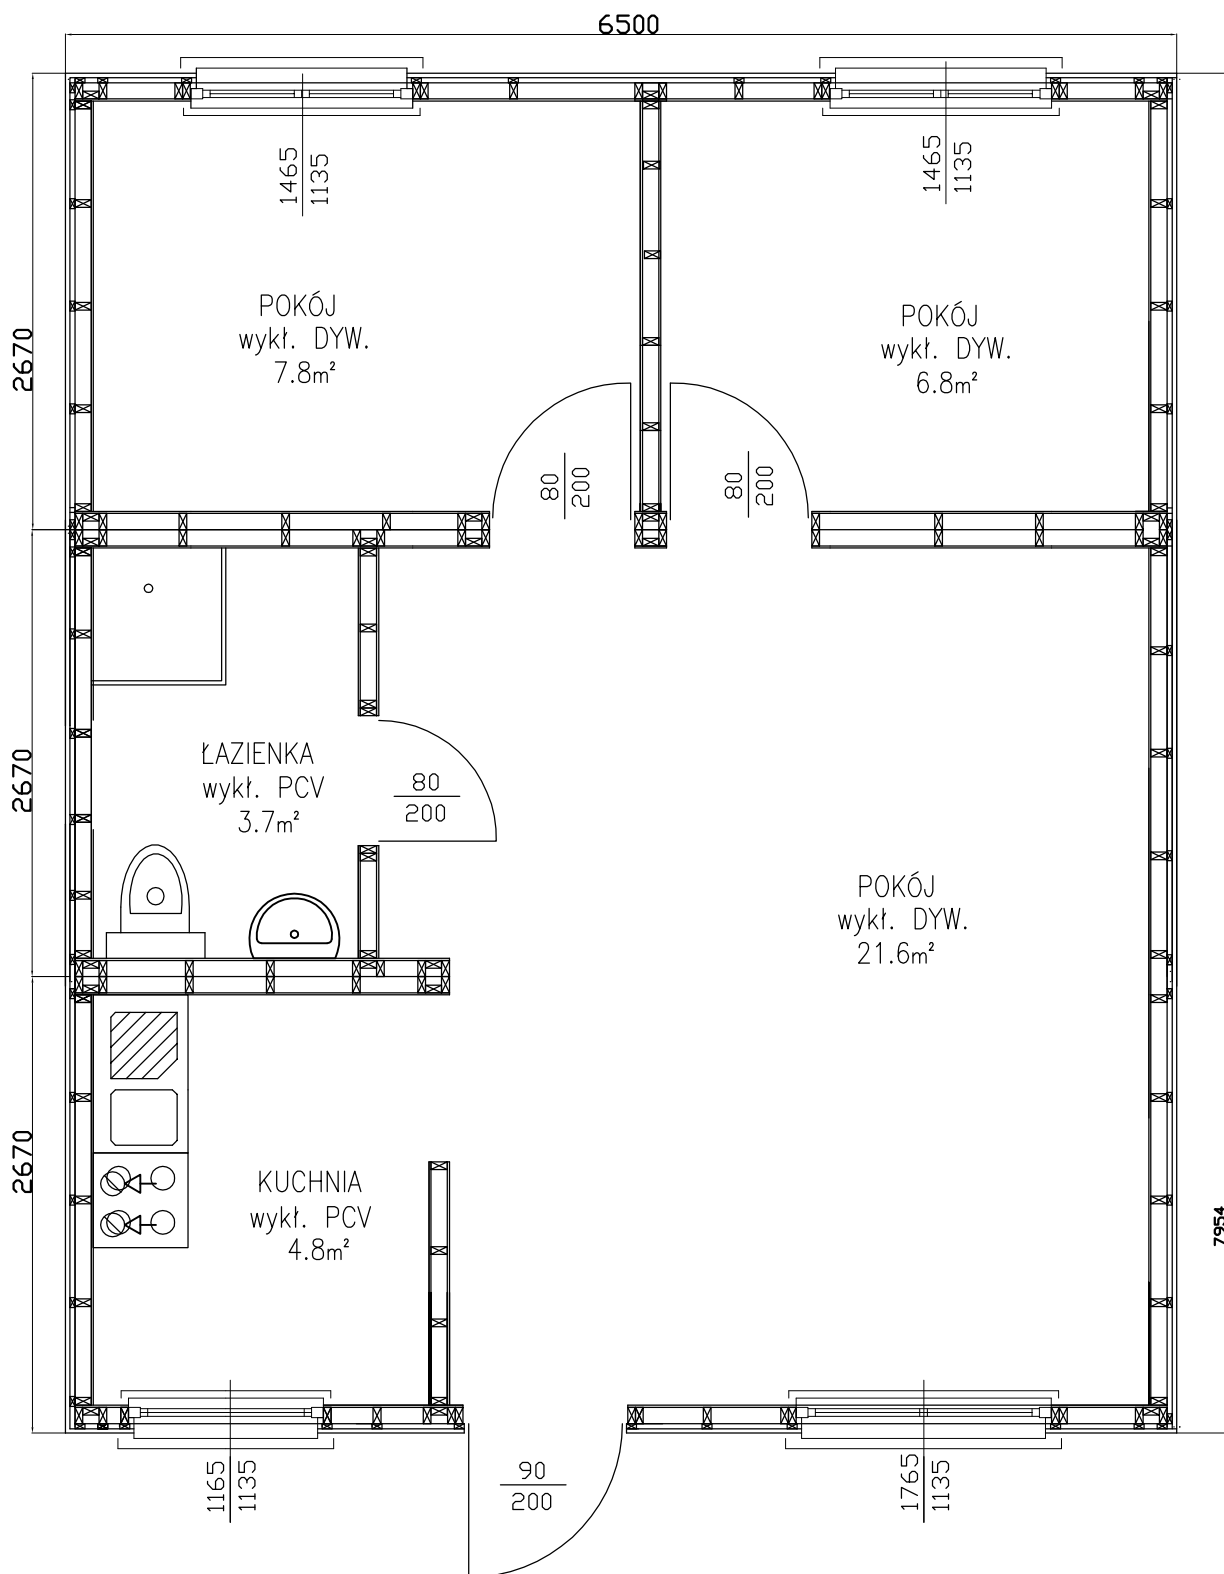

Ekobautech Sp. z o.o., Grzywna 174, 87-140 Chełmża,
tel. +48 56 675 05 64, fax +48 56 675 66 72
www.ekobautech.pl